



Hobscheid







élévation postérieure




élévation latérale droite

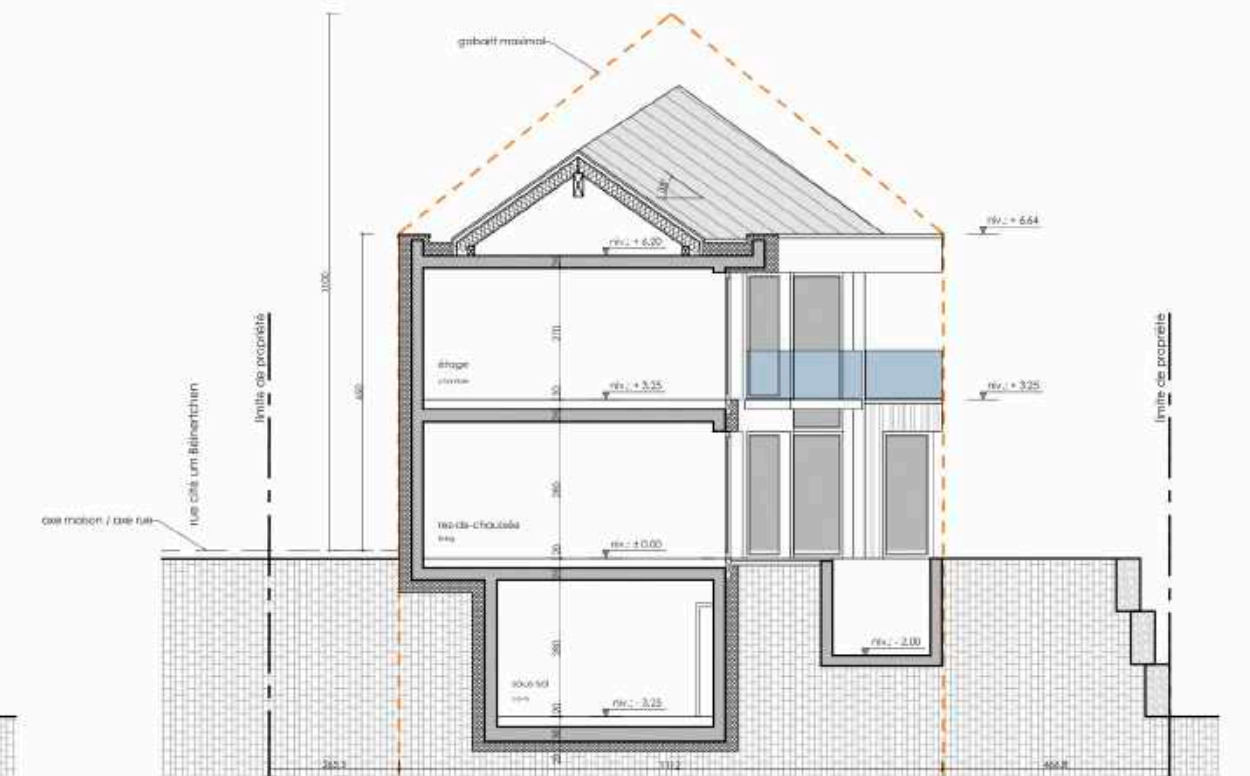

coupe A_A

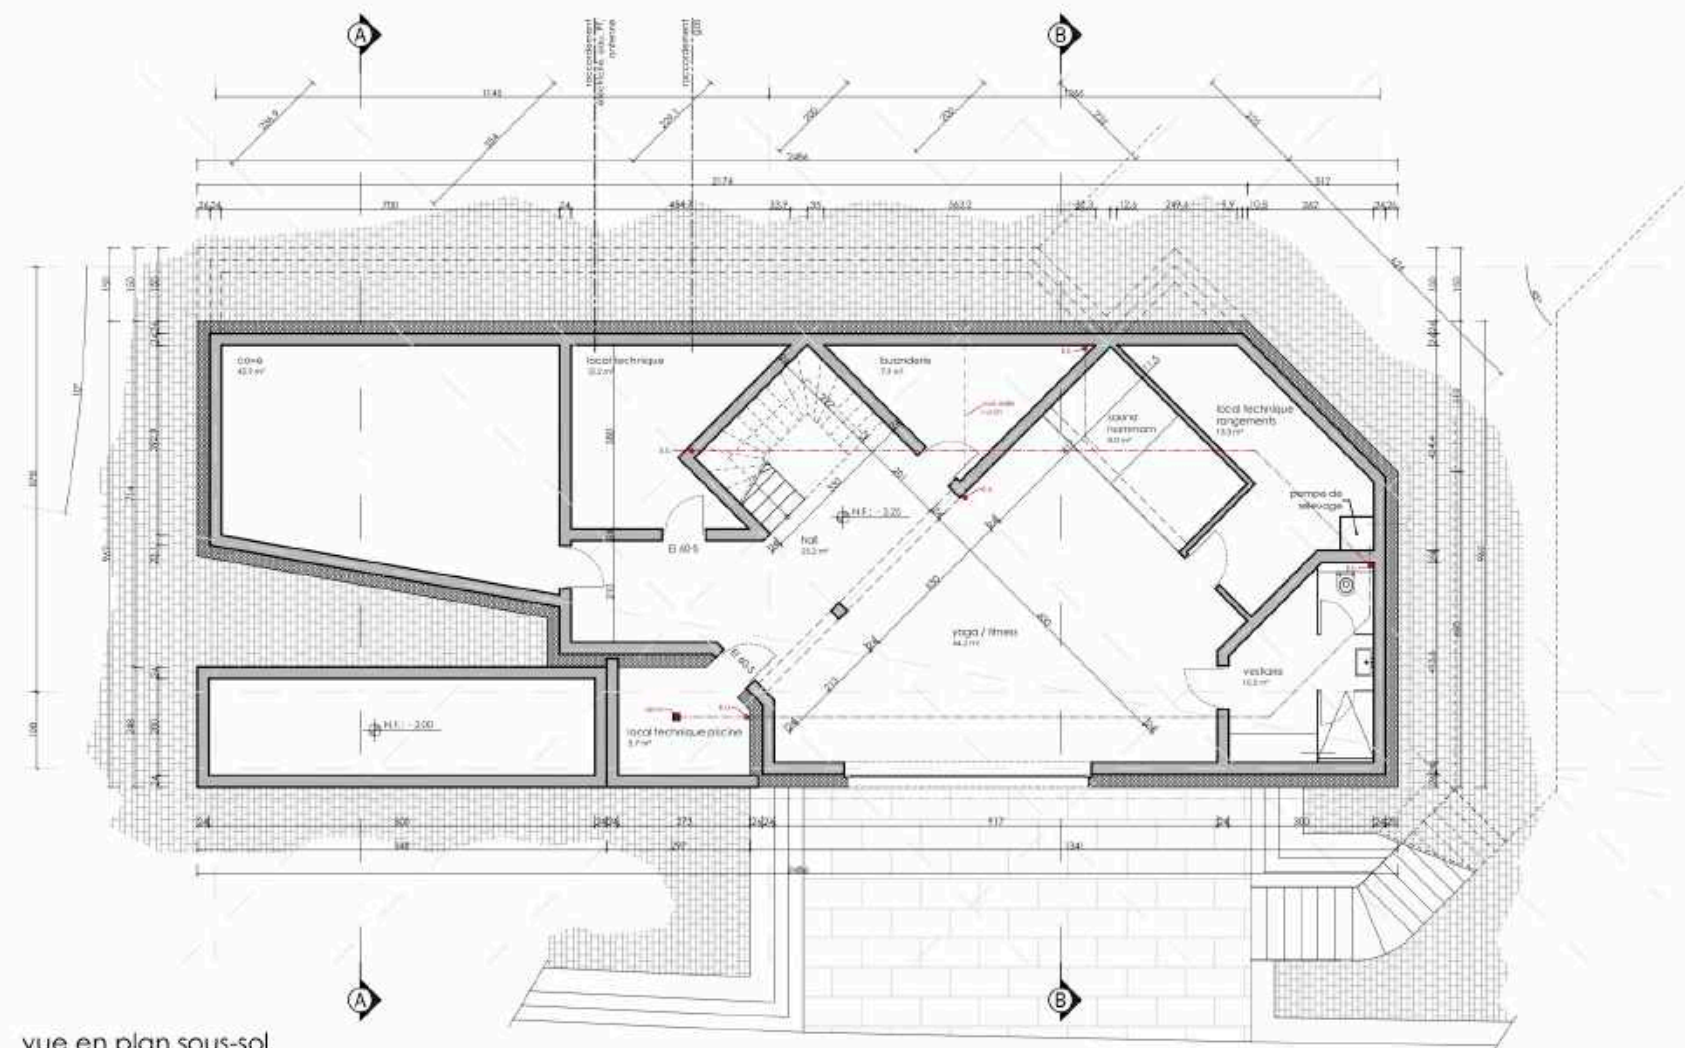


vue en plan sous-sol

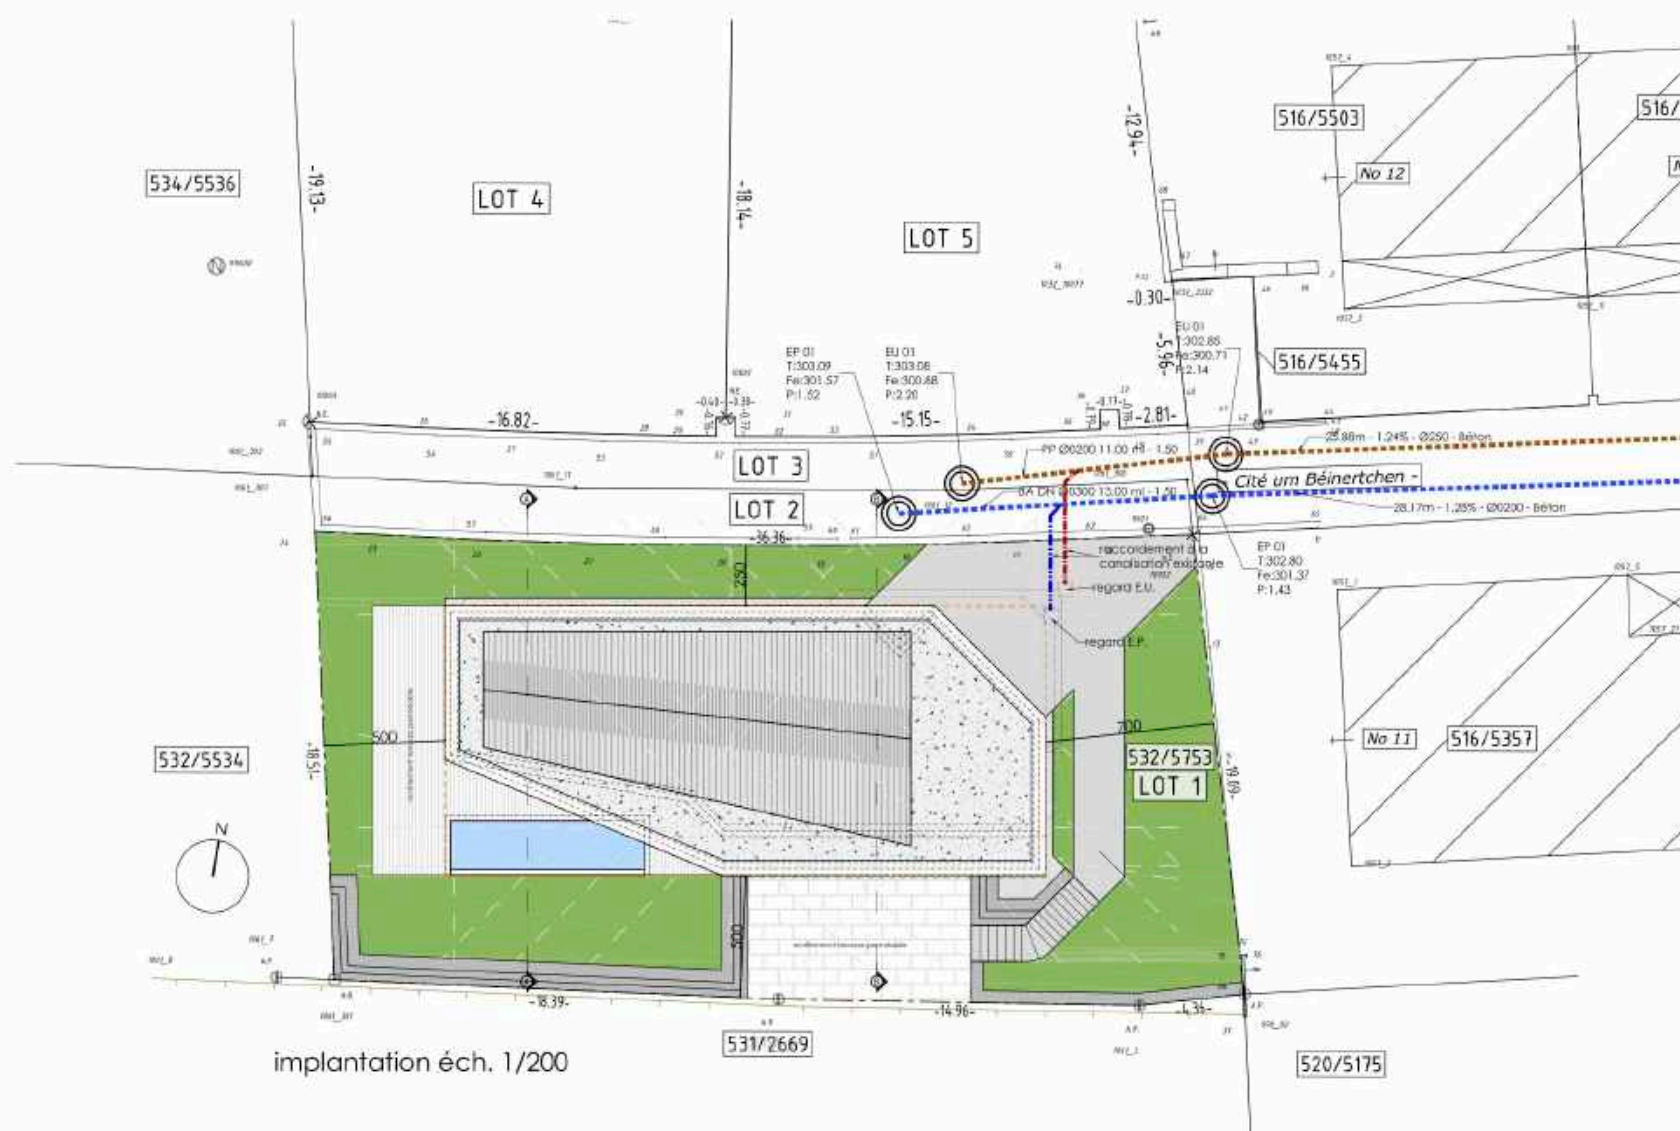

implantation éch. 1/200

LEGENDE	
	limite de propriété
	gabarit maximal
	canalisations eaux pluviales / réseau privé
	canalisations eaux usées / réseau privé
	canalisations eaux pluviales / réseau public
	canalisations eaux usées / réseau public
	maçonnerie / béton armé
	isolation thermique

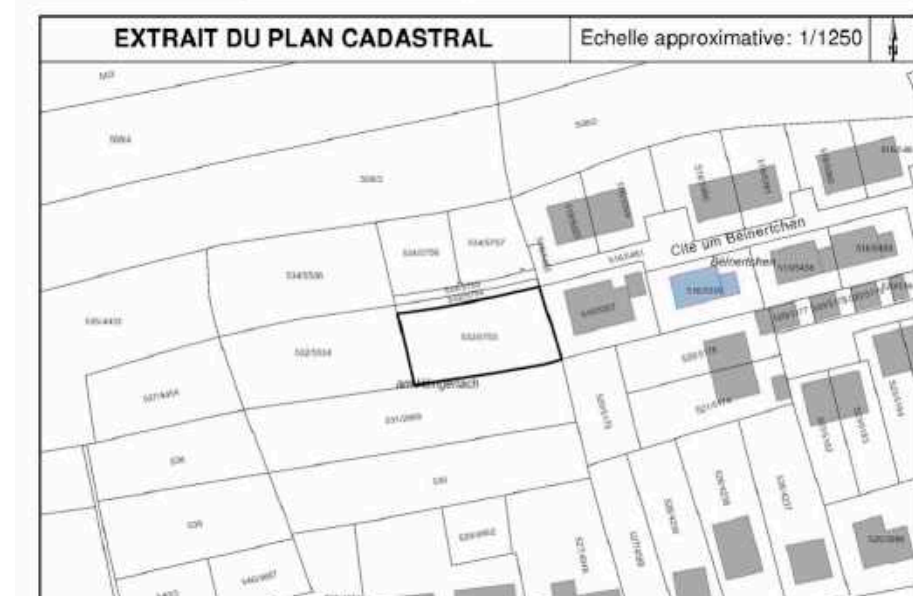

Maître de l'ouvrage: **M. et Mme Hoffmann- Müller**
7 rue de l'Eglise
L-8374 Hobscheid


bureau d'architecture CUBUS
1, rue d'Oetrange L-5360 Schressig
tél: 35 52 75 fax: 35 52 76
e-mail: info@cubus.lu

A = plans d'autorisation
B = plans d'exécution
D = plans de détail

no plan: **A.HOF.P - 01**
indice:

date et signature architecte: **vues en plan & implantation projetées**
12.05.2021

echelle: **1/100**
1/200

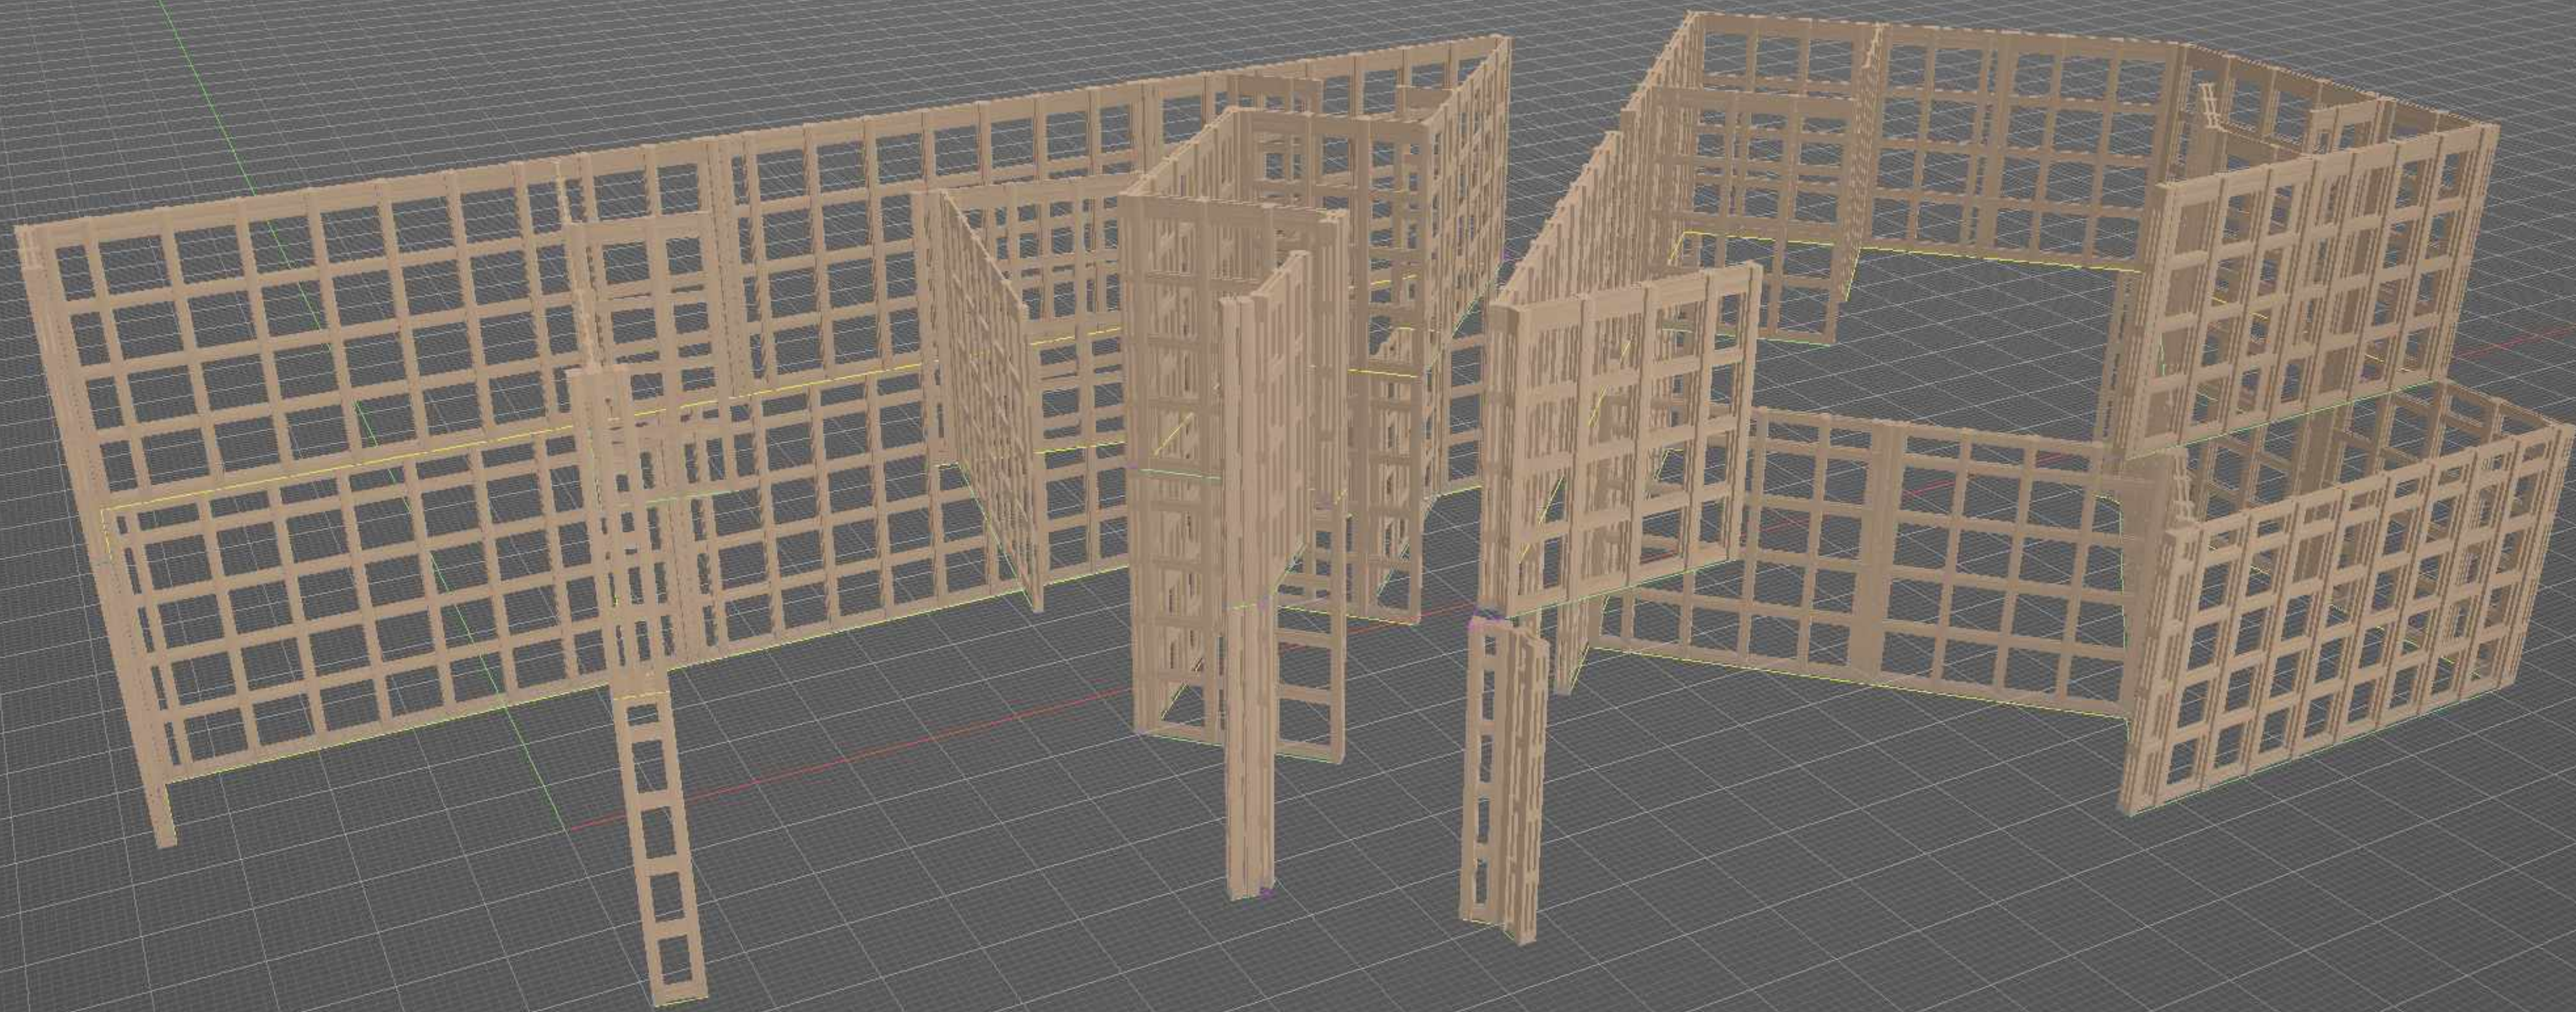











LEKO
LABS

LEKO
LABS

LEKO
LABS

LEKO
LABS

LEKO
LABS

LEKO
LABS

LEKO
LABS

LEKO
LABS

LEKO
LABS

LEKO LABS

Hobscheid project



